



# Markt Freihung Landkreis Amberg - Sulzbach

## Bebauungsplan mit integriertem Grünordnungsplan "Sonnenwinkel" Großschönbrunn

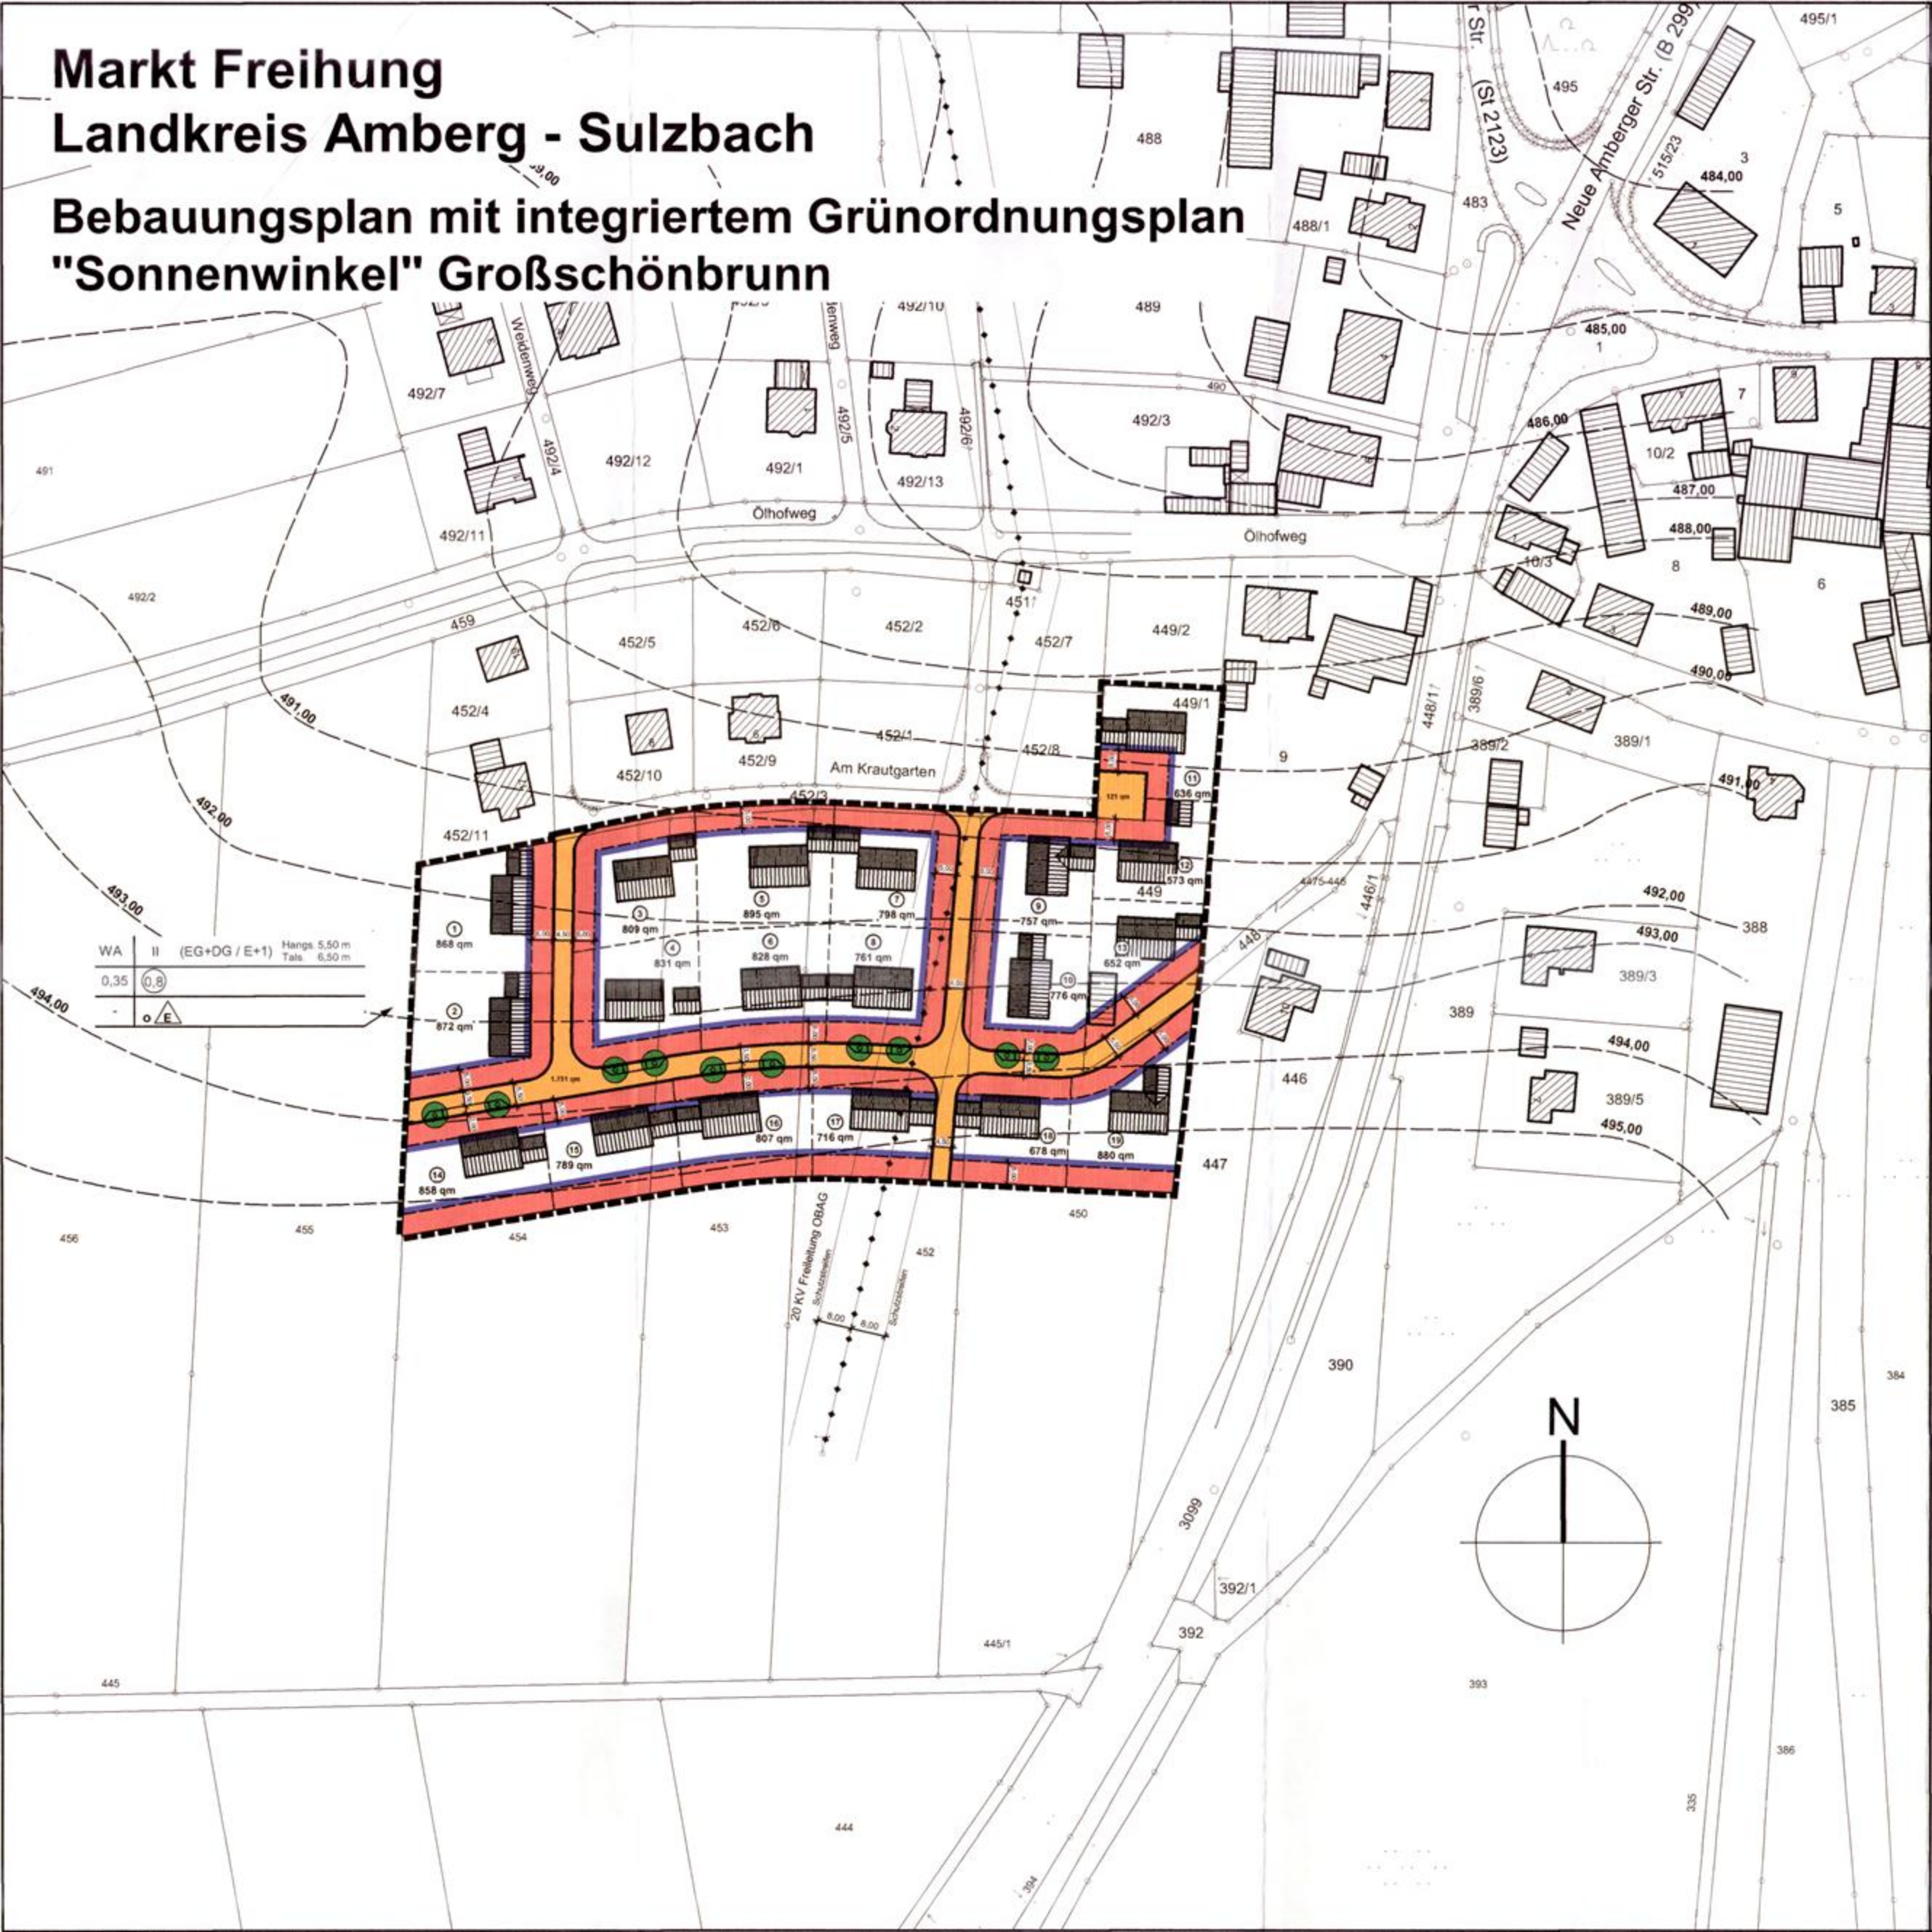

WA	II	(EG+DG / E+1)	Hangs 5,50 m
0,35	0,8		Tals 6,50 m
o E			

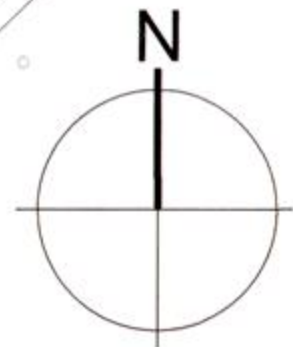

20 KV Freileitung OBAG  
Schutzstreifen  
8,00  
8,00